
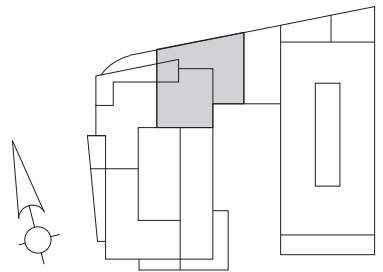


רמלה בן גוריון מתחם 1
 דירת 3.5 חדרים
 טיפוס C-1C
 קומה 5
 בנין C

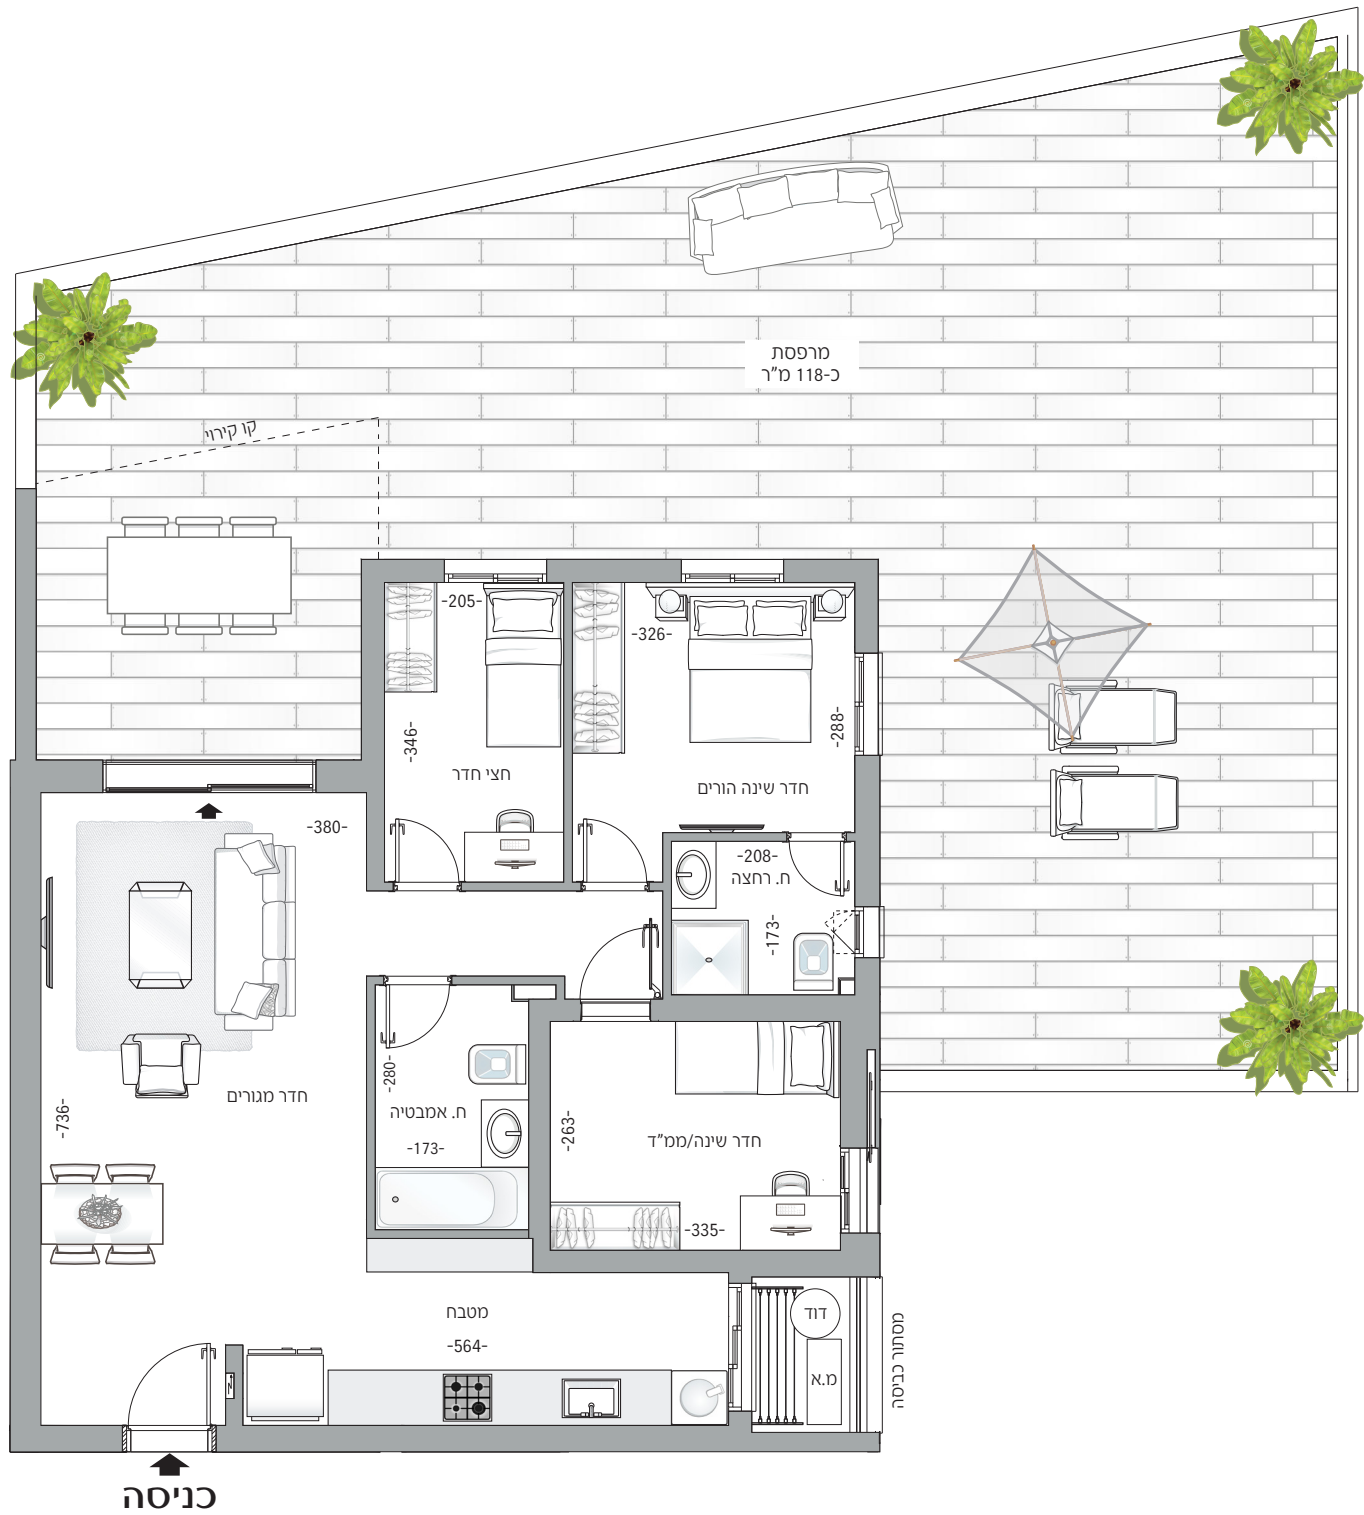

התוכניות והפרטים בדף זה להמחשה ולמסירת מידע בלבד, ואינם מהווים כל התחייבות החברה. את החברה מחייב ההסכם והמפרט הטכני, לפי חוק המכר שעליו יחתמו החברה והרוכשים.